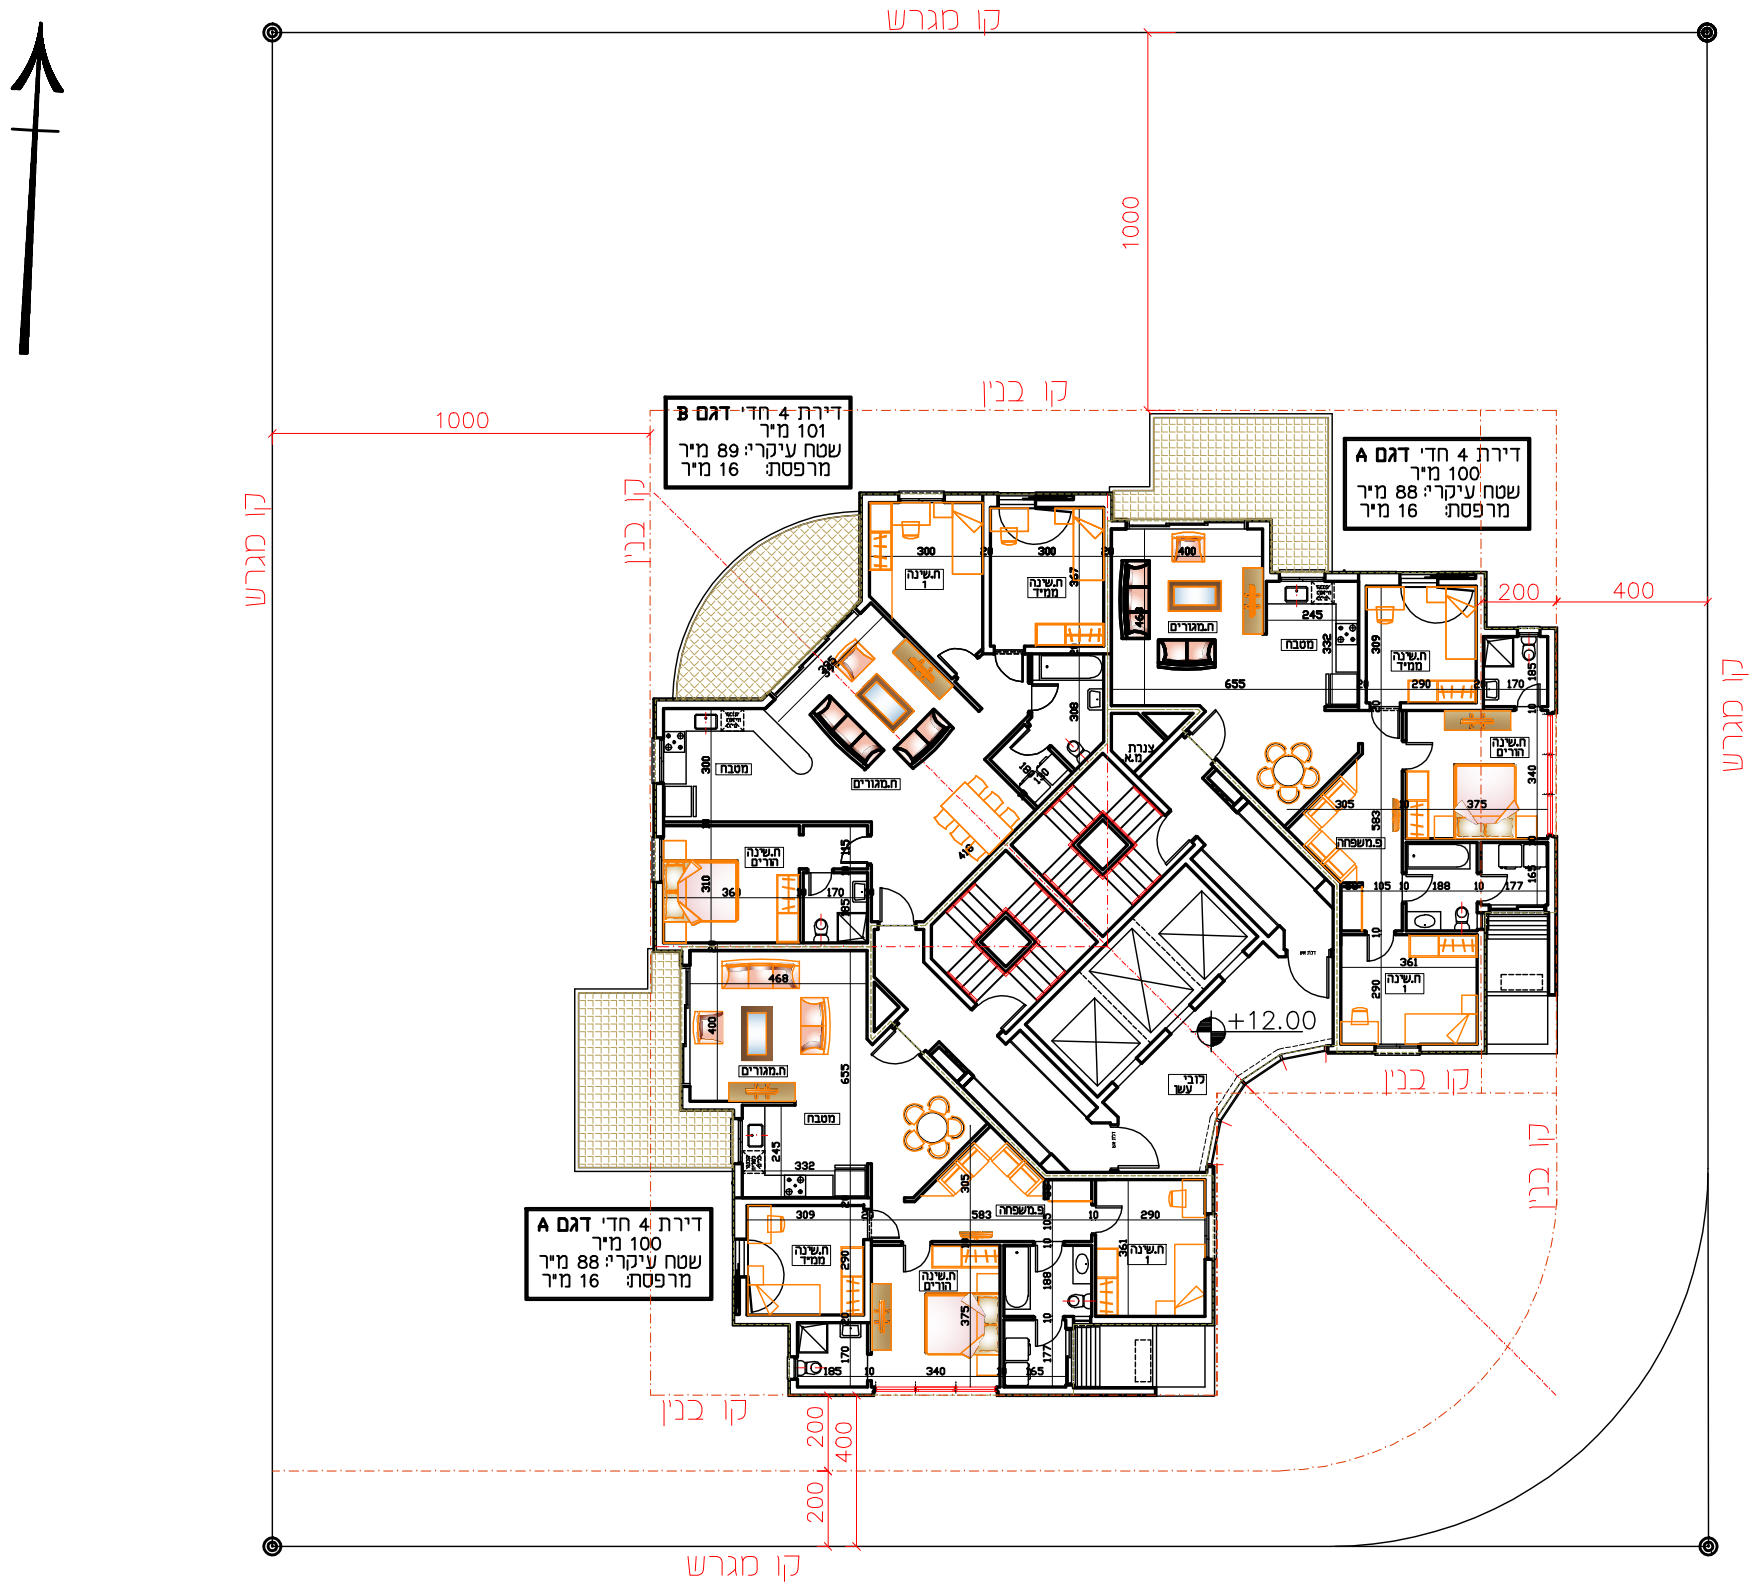

1:200 8.2.10		קומות 12-16	חלופה 4	מגדל אחוזת מאיר בת-ים	קפיטל גרופ השקעות

TitO Architects
רח' בן-גוריון 1 בני ברק מיקוד 51021
טל: 073 2222222 פקס: 073 2222227